


clavier
 Infra Rouge sortie d'airenseur 1^{er} étage

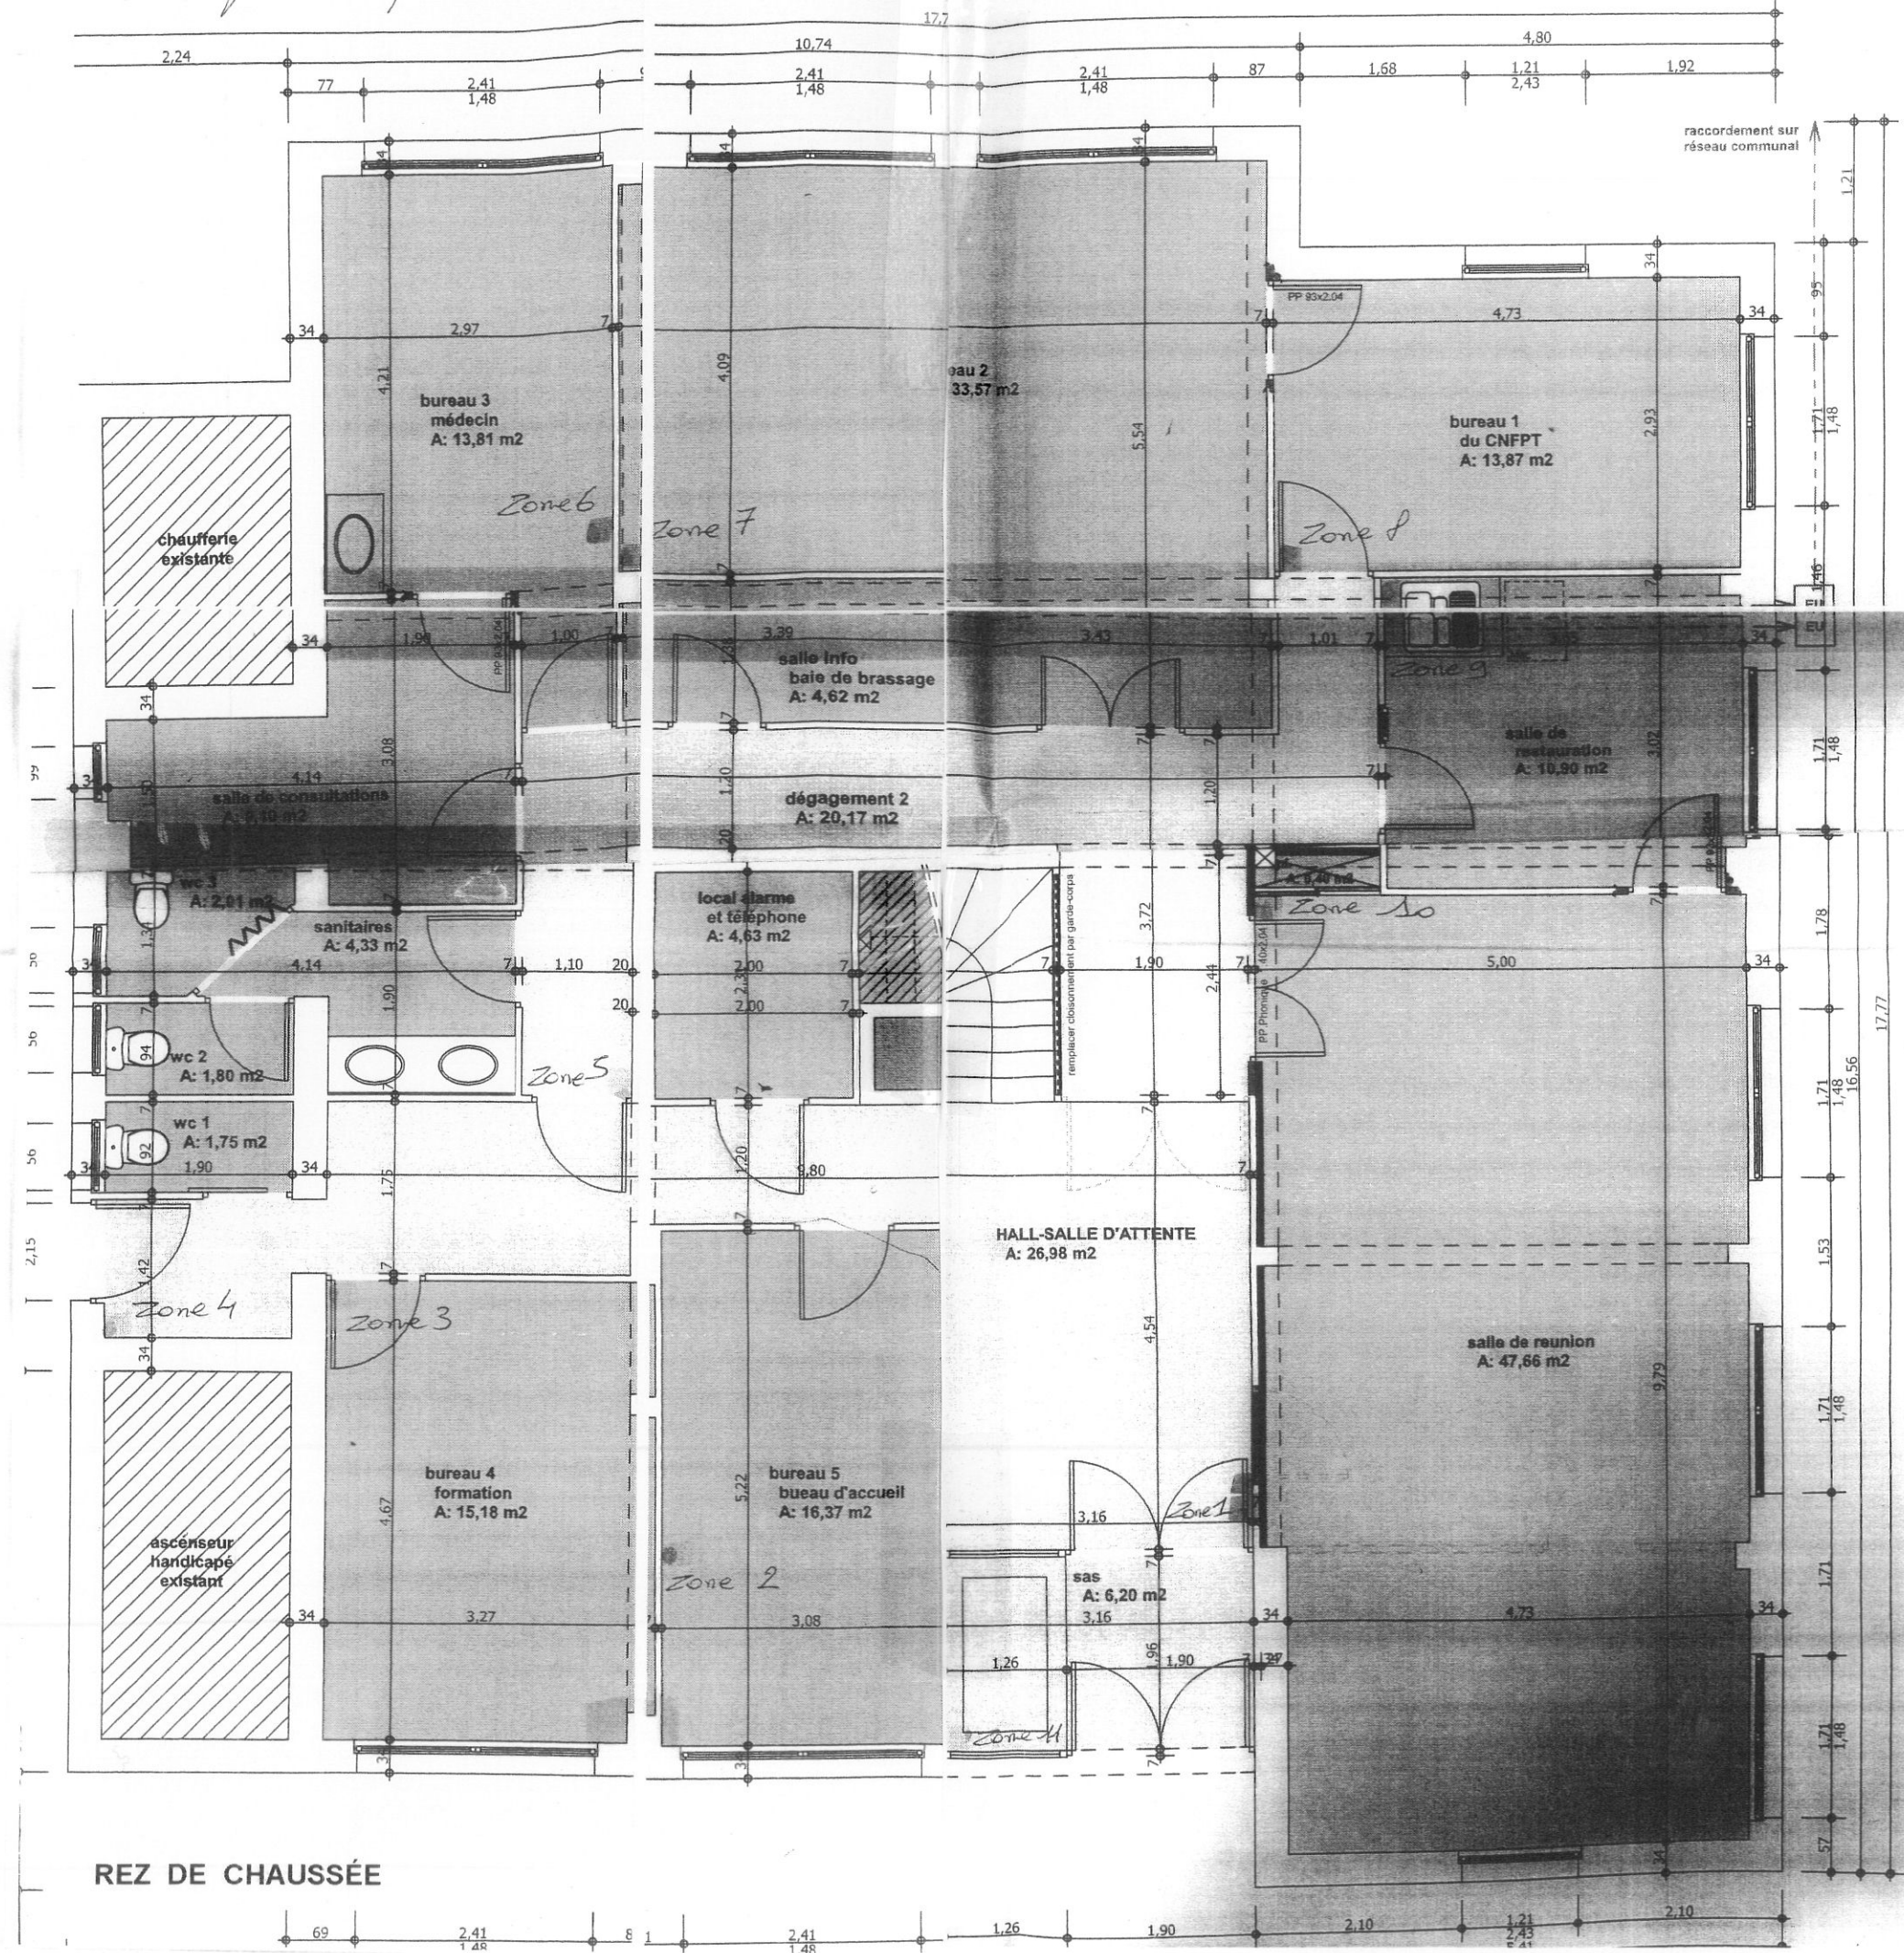

REZ DE CHAUSSEE